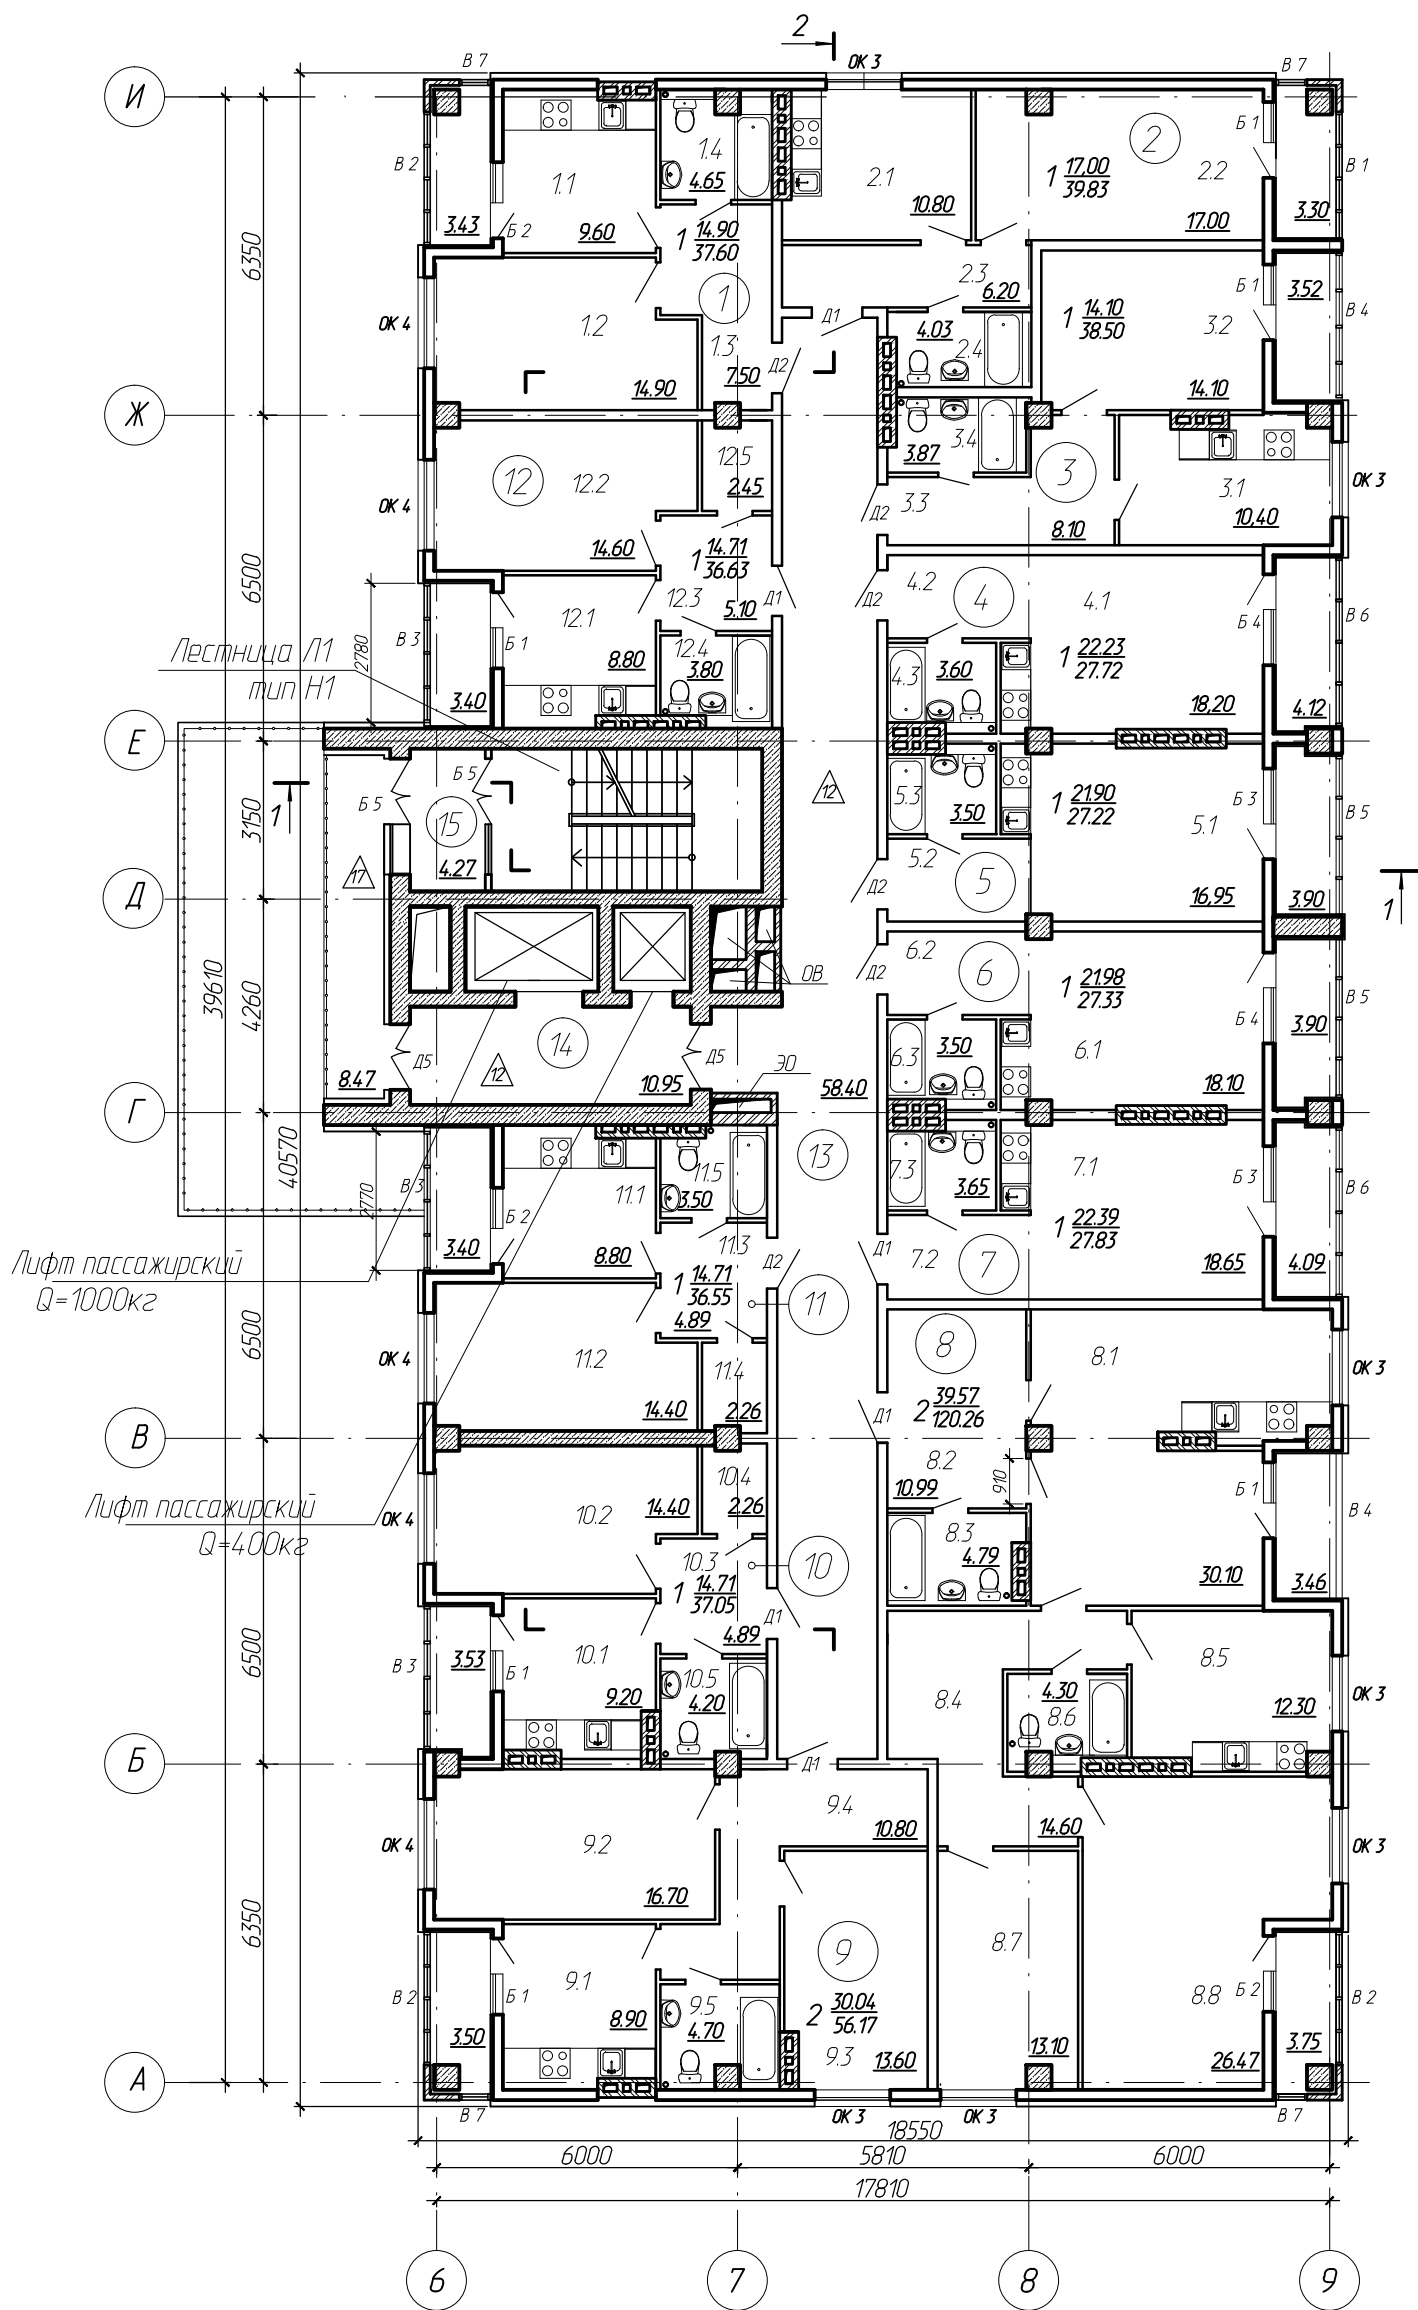

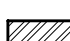
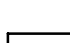


План типового этажа



Условные обозначения:

-  - монолитные железобетонные конструкции
-  - кирпич керамический полнотелый
-  - керамзитобетонные блоки

| Изм.     | Кол.уч. | Лист     | Н.док | Подпись            | Дата |
|----------|---------|----------|-------|--------------------|------|
| Разраб.  |         | Орлова   |       | <i>[Signature]</i> |      |
| Проверил |         | Панферов |       | <i>[Signature]</i> |      |
| Н.контр  |         | Кудияров |       | <i>[Signature]</i> |      |
| ГАП      |         | Орлова   |       | <i>[Signature]</i> |      |
| ГИП      |         | Кудияров |       | <i>[Signature]</i> |      |

22/2015-01-AP

Многоэтажный жилой дом со встроенными нежилыми помещениями и паркингом по адресу: ул. Запорожская в Советском районе города Самара.

Шестнадцатиэтажный жилой дом

План второго этажа на отм. +2.800

| Стадия | Лист | Листов |
|--------|------|--------|
| П      | 10.1 |        |



Согласовано

Взам. инв. №

Подп. и дата

Инв. № подл.