


План типового этажа

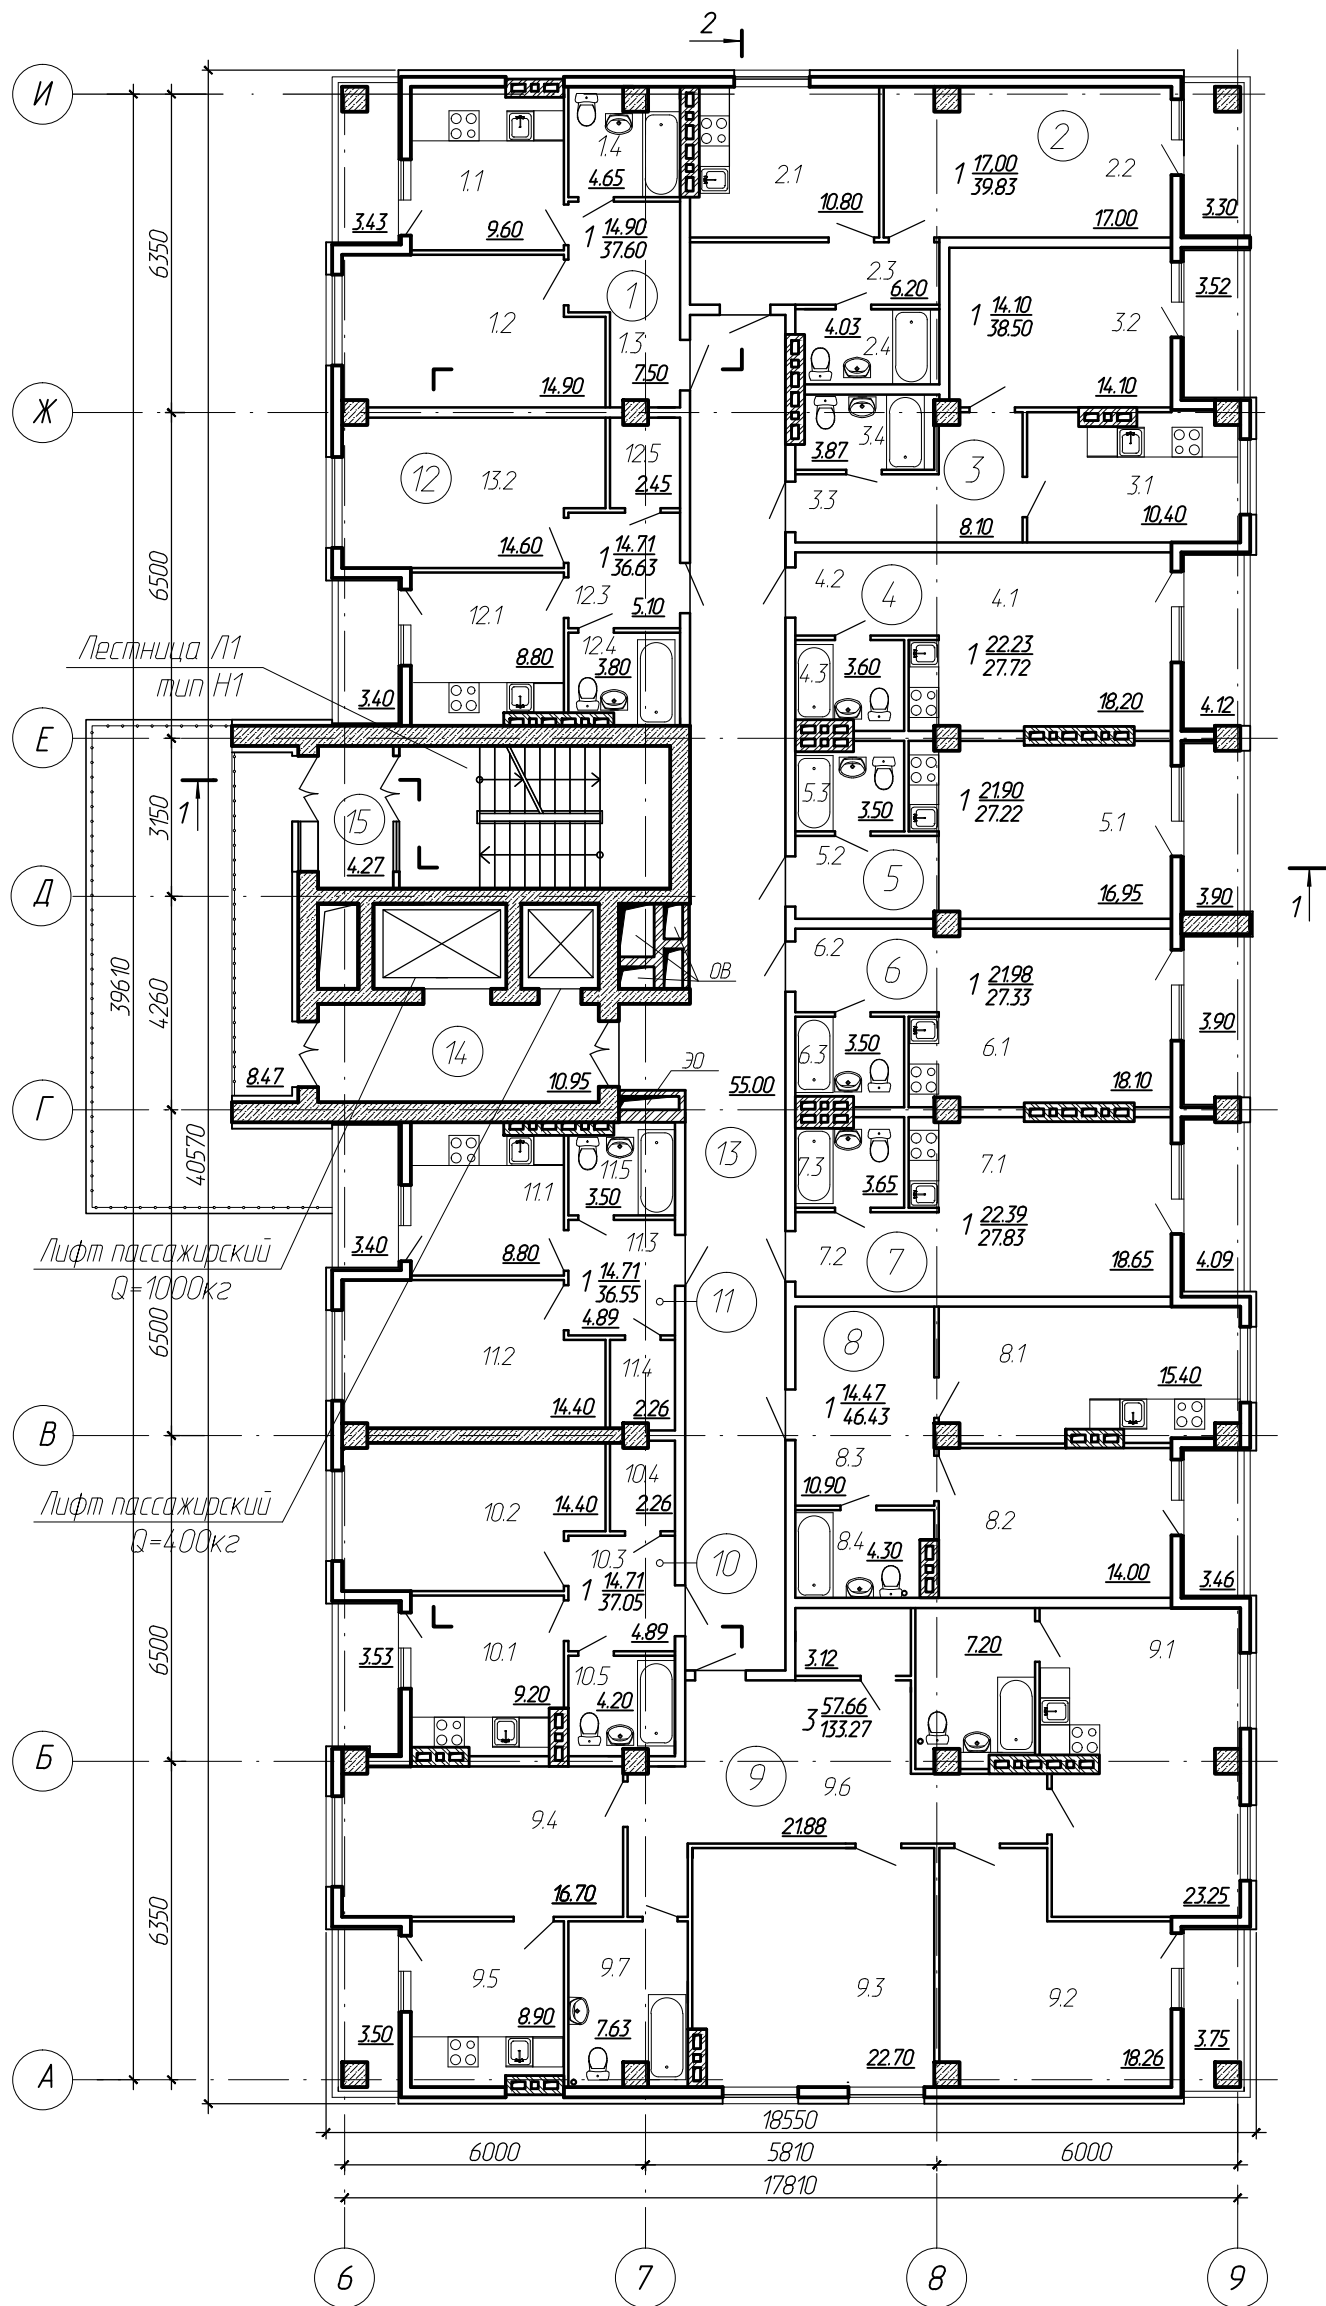

Условные обозначения:

- монолитные железобетонные конструкции
- кирпич керамический полнотелый
- керамзитобетонные блоки

					22/2015-01-AP			
					Многоэтажный жилой дом со встроенными нежилыми помещениями и паркингом по адресу: Ул. Запорожская в Советском районе города Самара.			
Изм.	Кол.уч.	Лист	Н.док	Подпись	Дата	Стадия	Лист	Листов
Разраб.		Орлова				Шестнадцатиэтажный жилой дом	П	10.1
Проверил		Панферов						
Н.контр		Кудияров				План 4-го этажа		
ГАП		Орлова						
ГИП		Кудияров						

Согласовано

Инв. № подл. Подп. и дата. Взам. инв. №